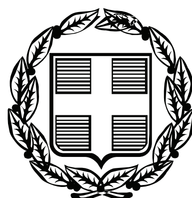


ΕΦΗΜΕΡΙΣ ΤΗΣ ΚΥΒΕΡΝΗΣΕΩΣ

ΤΗΣ ΕΛΛΗΝΙΚΗΣ ΔΗΜΟΚΡΑΤΙΑΣ

ΤΕΥΧΟΣ ΤΕΤΑΡΤΟ — Αρ. Φύλλου 131

7 Απριλίου 2009

ΠΕΡΙΕΧΟΜΕΝΑ

ΑΠΟΦΑΣΕΙΣ

ΑΠΟΦΑΣΕΙΣ

Αριθμ. 580 (1)

Κήρυξη ως αναδασωτέας έκτασης 974,50 τμ., στη θέση «Πόδος» του Συνιδιόκτητου δάσους Ριζωμάτων, στο Δ.Δ. Ριζωμάτων Δήμου Μακεδονίδος.

Ο ΓΕΝΙΚΟΣ ΓΡΑΜΜΑΤΕΑΣ
ΠΕΡΙΦΕΡΕΙΑΣ ΚΕΝΤΡΙΚΗΣ ΜΑΚΕΔΟΝΙΑΣ

Έχοντας υπόψη:

1. Την παρ. 3 του 117 του Συντάγματος της χώρας.

2. Τις περί διοικητικής αποκέντρωσης διατάξεις του ν. 3200/1955 όπως τροποποιήθηκαν μεταγενέστερα και ισχύουν.

3. Τις διατάξεις του ν. 998/1979 «Περί προστασίας δασών και δασικών εν γένει εκτάσεων» και ειδικότερα:

α) του άρθρου 41 παρ. 1

β) του άρθρου 38 παρ. 1

γ) του άρθρου 70 όπως συμπληρώθηκε με το άρθρο 12 παρ. 2 του ν. 2040/1992 και αντικαταστάθηκε με την παράγραφο 15 του άρθρου 1 του ν. 3208/2003.

4. Τις διαταγές του Υπ. Γεωργίας:

α) 160417/1180/1980.

β) 182447/3049/1980.

γ) 154659/1982

5. Τις διατάξεις του ν. 2218/1994 «Περί ίδρυσης Νομαρχιακής αυτοδιοίκησης κ.λπ.», και τα άρθρα 4 παρ. 7 και 6 του ν. 2240/1994 «Συμπλήρωση διατάξεων για τη Νομ. αυτ/ση κ.λπ.».

6. Το ν. 2503/1997 «Διοίκηση, οργάνωση, στελέχωση της Περιφέρειας κ.λπ.».

7. Την με υπ' αριθμ. 8063/23.10.2008 απόφαση του Γενικού Γραμματέα Περιφέρειας Κεντρικής Μακεδονίας «Ορισμός εισηγητών και μεταβίβαση εξουσίας υπογραφής Μ.Ε.Γ.Γ.Π.Κ.Μ. κ.λπ.».

8. Την με υπ' αριθμ. 819/16.3.2009 πρόταση του Δασαρχείου Βέροιας περί κήρυξης αναδασωτέας της αναφερόμενης στο θέμα έκτασης, αποφασίζουμε:

Κηρύσσουμε αναδασωτέα με σκοπό τη φυσική αναγέννηση της δασικής βλάστησης έκταση δάσους 974,50 τ.μ. στη θέση «Πόδος» του Συνιδιόκτητου δάσους Ριζωμάτων , στο Δ.Δ. Ριζωμάτων του Δήμου Μακεδονίδος, που κάηκε στις 28.2.2009. Η έκταση αυτή προσδιορίζεται από τα στοιχεία Α,Β,Γ,Δ,Ε,Ζ,Η,Θ,Ι,Α όπως φαίνεται στο συνημμένο διάγραμμα. Το τελευταίο μαζί με το απόσπασμα φύλλου δασικού χάρτη κλ. 1: 50.000 όπου είναι σημειωμένη θέση της έκτασης, αποτελούν αναπόσπαστο μέρος της απόφασης αυτής.

Τα όρια της έκτασης είναι:

Ανατολικά: Συνιδιόκτητο δάσος Ριζωμάτων.

Δυτικά: Συνιδιόκτητο δάσος Ριζωμάτων.

Βόρεια: Συνιδιόκτητο δάσος Ριζωμάτων.

Νότια: Συνιδιόκτητο δάσος Ριζωμάτων.

Η απόφαση αυτή να δημοσιευθεί στην Εφημερίδα της Κυβερνήσεως.


Βέροια, 17 Μαρτίου 2009

Με εντολή Γενικού Γραμματέα Περιφέρειας
Ο Διευθυντής Δασών
ΙΟΡΔΑΝΗΣ ΟΥΖΟΥΝΙΔΗΣ

ΤΟΠΟΓΡΑΦΙΚΟ ΔΙΑΓΡΑΜΜΑ

Στο οποίο εμφανίζεται η καείσα δασική έκταση, κατά την δασική πυρκαγιά η οποία έλαβε χώρα την 28 – 2 - 2009 στην δασική θέση «ΠΟΔΟΣ» του Συν/του Δάσους Ριζωμάτων, Δ.Δ. Ριζωμάτων Δήμου Μακεδονίδος.

ΚΛΙΜΑΚΑ 1: 1.000

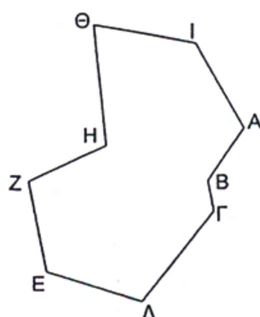


ΕΜΒ.(Α,Β,Γ,Δ,Ε,Ζ,Η,Θ,Ι,Α) = 974.5 τ.μ.

Α) 346615 / 4466525
Β) 346609 / 4466516
Γ) 346610 / 4466511
Δ) 346598 / 4466496
Ε) 346582 / 4466501
Ζ) 346579 / 4466516
Η) 346592 / 4466522
Θ) 346590 / 4466542
Ι) 346607 / 4466539

ΕΘΝΙΚΟ ΤΥΠΟΓΡΑΦΕΙΟ
Για τεχνικούς λόγους στο σχεδιάγραμμα, έγινε σμίκρυνση, κατά ποσοστό 79%

ΧΑΡΤΗΣ ΠΡΟΣΑΝΑΤΟΛΙΣΜΟΥ

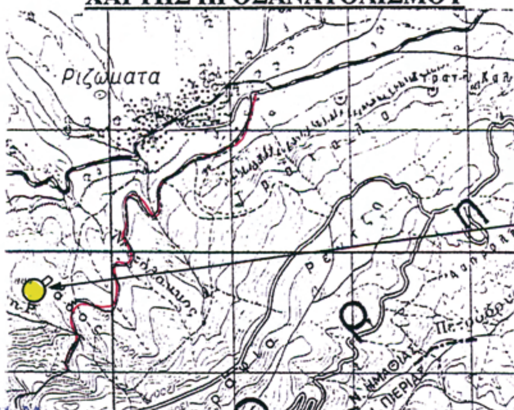

ΚΛΙΜΑΚΑ1: 50.000

ΥΠΟΜΝΗΜΑ

Θέση της καείσας έκτασης

Δασικός δρόμος



ΘΕΩΡΗΘΗΚΕ
Βέροια 16 – 3 - 2009
Ο Δασάρχης Βέροιας

Θωμάς Ευαγγελόπουλος
Δασολόγος με βαθμό Α

Βέροια 13 - 3 - 2009

Ο Συντάξας

Δημήτριος Κάλφας
Δασολόγος με βαθμό Α.

Αριθμ. 7826/4986 (2)

Καθορισμός ορίων αιγιαλού, παραλίας στη θέση «Άγιος Στέφανος», νήσου Κύθνου.

Ο ΓΕΝΙΚΟΣ ΓΡΑΜΜΑΤΕΑΣ
ΠΕΡΙΦΕΡΕΙΑΣ ΝΟΤΙΟΥ ΑΙΓΑΙΟΥ

Έχοντας υπόψη:

1. Τις διατάξεις του άρθρου 3, 4, 5 και 6 ν. 2971/2001 (ΦΕΚ 285/τ.Α΄/19.12.2001) «περί αιγιαλού και παραλίας».

2. Τις διατάξεις του άρθρου 1 του ν.δ. 439/1970 «περί συμπληρώσεως των διατάξεων περί αιγιαλού».

3. Τις διατάξεις του άρθρου 5 του ν. 3200/1955 «περί διοικητικής αποκέντρωσης», όπως αυτές τροποποιήθηκαν και ισχύουν σήμερα.

4. Τις διατάξεις του άρθρου 19 παραγρ. 5 ν. 2344/1995, του άρθρου 52 παρ. 6 ν. 2218/1994, του άρθρου 4 παρ. 7 του ν. 2240/1994, δυνάμει των οποίων αρμοδιότητες του Υπουργείου Οικονομικών που είχαν μεταβιβασθεί στους Νομάρχες, ανήκουν στον Περιφερειακό Δ/ντή, σε συνδυασμό με αυτές του άρθρου 14 παρ. 2 του ν. 2399/1996 με τις οποίες προβλέπεται η κατάργηση των θέσεων των Περ/κών Δ/ντών, οι αρμοδιότητες πλέον του οποίου περιήλθαν στο Γενικό Γραμματέα της Περιφέρειας και ασκούνται από τον αναπληρωτή Περ/κό Δ/ντή.

5. Τις διατάξεις του τετάρτου εδαφίου της παρ. 2 του άρθρου 1 και της παρ. 6 του ιδίου άρθρου του ν.2503/1997 «Διοίκηση, οργάνωση, στελέχωση της Περιφέρειας, ρύθμιση θεμάτων για την Τοπική Αυτοδιοίκηση και άλλες διατάξεις» (ΦΕΚ 107/Α), σύμφωνα με τις οποίες οι Περιφερειακές Υπηρεσίες του Υπουργείου Οικονομικών, που συγκροτούσαν την Περιφερειακή Διοίκηση του Νομού ή της Νομαρχίας, δεν υπήχθησαν στην ενιαία οργανική μονάδα της Περιφέρειας, ούτε καταργήθηκαν αλλά αποτελούν από 1.9.1997, Υπηρεσίες του Υπουργείου Οικονομικών.

6. Το υπ' αριθμ. 28979/31.7.1997 έγγραφο της Δ/νσης Διοίκησης του Υπουργείου Εσωτερικών, Δημ. Διοίκησης και Αποκέντρωσης, σύμφωνα με το οποίο οι αρμοδιότητες του Γενικού Γραμματέα της Περιφέρειας σε θέματα Υπηρεσιών του Υπουργείου Οικονομικών, μεταφέρονται από 1.9.1997 στον Υπουργό Οικονομικών.

7. Τον ν. 3220/2004, «Μέτρα αναπτυξιακής και κοινωνικής πολιτικής-αντικειμενοποίηση του φορολογικού ελέγχου κ.α διατάξεις» (ΦΕΚ 15/Α/28.1.2004.

8. Την υπ' αριθμ. 1030067/296/Α006/7.4.2004, εγκύκλιο, της Δ/νσης Οργάνωσης του Υπουργείου Οικονομίας και Οικονομικών.

9. Την από 30.6.2008 έκθεση της επιτροπής καθορισμού των ορίων αιγιαλού, παραλίας, στην περιοχή «Άγιος Στέφανος», νήσου Κύθνου και το από Απρίλιο του 2008 τοπογραφικό, υψομετρικό και κτηματολογικό διάγραμμα, εξαρτημένο από το κρατικό δίκτυο, (ΕΓΣΑ 87), κλίμακας 1:500, το οποίο συντάχθηκε από τον Τοπογράφο Μηχανικό Κωνσταντίνο Παπαμακάριο , σε μία πινακίδα, ελέγχθηκε για την ακρίβεια της αποτύπωσης στις 30.6.2008 από την Βασιλική Κηπιρτίδου, Τεχνολόγο Τοπογράφο Μηχανικό της Κτηματικής Υπηρεσίας Ν. Κυκλάδων και θεωρήθηκε την ίδια ημερομηνία, από την Γεωργία Γιαντσελίδου, Προϊστάμενη της Κτηματικής Υπηρεσίας Ν. Κυκλάδων.

10. Την υπ' αριθμ. 544.5/111/09/13.2.2009 έγγραφο του Γενικού Επιτελείου Ναυτικού, αποφασίζουμε:

Επικυρώνουμε την από 30.6.2008 έκθεση της κατά το άρθρο 3 του ν. 2971/2001 αρμόδιας επιτροπής για τον καθορισμό των ορίων αιγιαλού και παραλίας στη θέση «Άγιος Στέφανος», νήσου Κύθνου καθώς επίσης και το από Απρίλιο του 2008 τοπογραφικό, υψομετρικό και κτηματολογικό διάγραμμα, εξαρτημένο από το κρατικό δίκτυο (ΕΓΣΑ 87), κλίμακας 1:500, το οποίο συντάχθηκε από τον Τοπογράφο Μηχανικό Κωνσταντίνο Παπαμακάριο, σε μία πινακίδα, ελέγχθηκε ως προς την ακρίβεια της αποτύπωσης στις 30.6.2008, από την Βασιλική Κηπιρτίδου, Τοπογράφο Μηχανικό της. Κτηματικής Υπηρεσίας Ν. Κυκλάδων και θεωρήθηκε την ίδια ημερομηνία από την Γεωργία Γιαντσελίδου, Προϊσταμένη της Κτηματικής Υπηρεσίας Ν. Κυκλάδων.

Στο τοπογραφικό αυτό διάγραμμα καθορίστηκε:

α) Η οριογραμμή του αιγιαλού με κόκκινη συνεχή πολυγωνική γραμμή και στοιχεία 1, 2, 3,......18, 19, 20.

β) την οριογραμμή της παραλίας με κίτρινη συνεχή πολυγωνική γραμμή και με στοιχεία Γ, 2', 3',......18', 19', 20'.

Αποφαινόμαστε, ότι δεν υφίσταται παλαιός αιγιαλός.

Η ζώνη παραλίας έχει πλάτος 10 μ. διότι διαφορετικά δεν εξυπηρετούνται οι σκοποί του άρθρου 1 παρ. 2 του ν. 2971/2001.

Δεν εξαιρούνται τα κτίσματα (κτίρια, αυλές, τοιχία, ξερολιθιές, κλίμακες, τσιμεντένιοι οδοί, τμήμα δεξαμενής, πλακοστρωμένες αυλές, εκκλησία του Αγίου Στεφάνου), που βρίσκονται στη ζώνη παραλίας. Στη ζώνη του αιγιαλού υπάρχουν τεχνικά έργα (ξερολιθιές, κλίμακες, τοιχία, τσιμεντένιος μώλος).

Η απόφαση αυτή με την έκθεση της επιτροπής και το τοπογραφικό διάγραμμα να δημοσιευθούν στην Εφημερίδα της Κυβερνήσεως.

Ερμούπολη, 18 Μαρτίου 2009

Ο Γενικός Γραμματέας Περιφέρειας
ΧΑΡΑΛΑΜΠΟΣ ΚΟΚΚΙΝΟΣ

ΕΚΘΕΣΗ
ΕΠΙΤΡΟΠΗΣ ΚΑΘΟΡΙΣΜΟΥ ΤΩΝ ΟΡΙΩΝ ΤΟΥ
ΑΙΓΙΑΛΟΥ (ΑΡΘΡΟ 3 ν. 2971/19.12.2001)

Για τον καθορισμό των ορίων του αιγιαλού που γίνεται για πρώτη φορά στη θέση «Αγ. Στέφανος», Ν. Κύθνου. Στην Κύθνο, σήμερα 30.6.2008, οι υπογεγραμμένοι:

1. ΓΕΩΡΓΙΑ ΓΙΑΝΤΣΕΛΙΔΟΥ, προϊστάμενη της Κτηματικής Υπηρεσίας του Νομού Κυκλάδων, ως Πρόεδρος,

2. ΒΑΣΙΛΙΚΗ ΚΗΠΙΡΤΙΔΟΥ, Τοπογράφος Μηχανικός της Κτηματικής Υπηρεσίας Ν. Κυκλάδων ως Μέλος,

3. ΓΕΩΡΓΙΟΣ ΦΟΡΑΣ, Λιμενάρχης Κύθνου, ως Μέλος Γραμματέας της επιτροπής είναι η Αγγελική Ψιλλοπούλου, υπάλληλος της Κτηματικής Υπηρεσίας Ν. Κυκλάδων.

Τα μέλη της Επιτροπής:

3. Ο Διευθυντής της Διεύθυνσης Πολεοδομίας Νομαρχιακής Αυτοδιοίκησης Ν. Κυκλάδων και

4. Ο Διευθυντής Χωροταξίας και Περιβάλλοντος της Γενικής Γραμματείας Περιφέρειας Ν. Κυκλάδων αν και προσκλήθηκαν με την υπ' αριθμ. οικ. 1630/26.6.2008 πρόσκληση του προέδρου, δεν παρευρέθησαν, αποτελούντες την επιτροπή καθορισμού των ορίων του αιγιαλού δυνάμει του άρθρου 3 του ν. 2971/19.12.2001, σε συνδυασμό με την υπ' αριθμ. 6806/2007 απόφαση του Γενικού Γραμματέα Περιφέρειας Νοτίου Αιγαίου μεταβήκαμε επί τόπου στην προαναφερθείσα περιοχή και

Λαβόντες υπόψη

1. Την από 22.5.2008 αίτηση καθορισμού, του Κων/νου Παπαμακάριου, των ορίων του αιγιαλού στην εν λόγω θέση.

2. Το τοπογραφικό, υψομετρικό και κτηματολογικό διάγραμμα, το οποίο συντάχθηκε τον Απρίλιο του 2008 από τον Κωνσταντίνο Παπαμακάριο, Τοπογράφο Μηχ/κό σε μία πινακίδα σε κλίμακα 1:500, εξαρτημένο από το κρατικό δίκτυο (ΕΓΣΑ 87), το οποίο ελέγχθηκε επιτόπου για την ακρίβεια της αποτύπωσης την 30.6.2008 από την Βασιλική Κηπιρτίδου, Τοπογράφο Μηχ/κό της Κτηματικής Υπηρεσίας Ν. Κυκλάδων και θεωρήθηκε την ίδια ημερομηνία από την Γεωργία Γιαντσελίδου , προϊστάμενη της Κτηματικής Υπηρεσίας Ν. Κυκλάδων.

3. Τις διατάξεις του ν. 2971/2001 «Αιγιαλός, παραλία και άλλες διατάξεις» όπως αυτός ισχύει, και τον ν. 1337/1983 καθώς και την προς αυτόν σχετική Δικαστηριακή και Διοικητική Νομολογία.

4. Την από την επιτόπια μετάβαση σχηματισθείσα αντίληψη περί του πλάτους της βρεχόμενης ζώνης της ξηράς καθώς και τα στοιχεία που προβλέπονται από το άρθρο 9 του ν. 2971/2001 και ειδικότερα:

Τη γεωμορφολογία του εδάφους, για την οποία αναλυτικά αναφέρεται ότι:

1. Η περιοχή αποτελεί το δυτικό τμήμα του Όρμου Αγ. Στεφάνου. Πρόκειται για κόλπο βάθους 700 μ. και πλάτους 350 μ. περίπου με βραχώδη και γεώδη πρανή με ύψη στέψης 2-11 μ.

2. Των βραχωδών τμημάτων συνέχονται εκτάσεις λοφώδεις με φυσική τυπική κυκλαδίτικη βλάστηση (σχοίνα, πουρνάρια, φρύγανα, κ.λπ.), εκτός σχεδίου, με σχετικά πυκνή δόμηση.

3. Το φυσικό όριο της βλάστησης συνίσταται από θαμνώδη χαμηλή φυσική βλάστηση.

4. Σύμφωνα με τα μετεωρολογικά στοιχεία της περιοχής η ακτογραμμή προσβάλλεται εντονότερα από ανέμους Ανατολικούς, Βορειοανατολικούς μικρής έντασης.

5. Η μορφολογία του πυθμένα είναι μικτή, αμμώδης και βραχώδης με μικρά βάθη κοντά στην ακτή, ενώ μικτή (αμμώδης και βραχώδης) με μεσαία βάθη στην υπόλοιπη ακτογραμμή.

6. Λαμβάνοντας υπόψη ότι σε περιοχές ακτών με μεγάλες κλίσεις βυθού και αντίστοιχα μεγάλα βάθη κοντά στην ακτή όπου ο κυματισμός καλύπτει κατά κανόνα μεγάλο εύρος ακτής, προκειμένου να εκτονωθεί. Επίσης το ότι η ύπαρξη βραχώδους πυθμένα με έντονο ανάγλυφο επιδρά στη χάραξη της γραμμής του αιγιαλού, δεδομένου ότι τέτοιου είδους σχηματισμοί επιδρούν στη διαφοροποίηση του κυματικού πεδίου από θέση σε θέση εντός της παράκτιας ζώνης.

7. Τον τομέα ανάπτυξης κυματισμού σε σχέση με το μέτωπο της ακτής, ότι δηλαδή πρόκειται για ακτή με μικρό ανάπτυγμα πελάγους και ότι το μεγάλο ανάπτυγμα θαλάσσιας έκτασης συμβάλλει στη δημιουργία μεγαλύτερης έντασης κυματικού πεδίου σε σχέση με κλειστές θαλάσσιες περιοχές (όρμους και κόλπους) που έχουν την ίδια ένταση ανέμου.

8. Την ύπαρξη τεχνικών έργων στον αιγιαλό (ξερολιθιές, αυλές, τμήμα τσιμεντένιας οδού, κλίμακες, τοιχία, τσιμεντένιος μώλος, ράμπα, κτίρια).

9. Δεν εντοπίστηκαν στην παράκτια περιοχή άλλοι φυσικοί πόροι.

10. Δεν υπάρχουν εγκεκριμένες χωροταξικές κατευθύνσεις και χρήσεις γης που επηρεάζουν την παράκτια ζώνη, εκτός του ότι το νησί της Κύθνου έχει χαρακτηριστεί ως περιοχή ιδιαίτερου φυσικού κάλους (ΦΕΚ 931/Δ/24.10.2002).

11. Δεν υπάρχουν καταγεγραμμένα Δημόσια Κτήματα στην περιοχή.

12. Δεν υφίσταται Κτηματολόγιο, αποφασίζουμε:

1. Καθορίζουμε επί του ανωτέρω τοπογραφικού διαγράμματος:

α) Την οριογραμμή του αιγιαλού με κόκκινη συνεχή πολυγωνική γραμμή και στοιχεία 1, 2, 3, ... 18, 19, 20.

β) Την οριογραμμή της παραλίας με κίτρινη συνεχή πολυγωνική γραμμή και στοιχεία 1', 2', 3', ... 18', 19', 20'.

Αποφαινόμαστε, ότι δεν υφίσταται παλαιός αιγιαλός.


2. Η ζώνη παραλίας έχει πλάτος 10 μ. διότι διαφορετικά δεν εξυπηρετούνται οι σκοποί του άρθρου 1 παρ. 2 του ν. 2971/2001.


3. Στη ζώνη του αιγιαλού υπάρχουν τεχνικά έργα (ξερολιθιές, κλίμακες, τοιχία, τσιμεντένιος μώλος).

4. Δεν εξαιρούνται τα κτίσματα (κτίρια, αυλές, τοιχία, ξερολιθιές, κλίμακες, τσιμεντένιοι οδοί, τμήμα δεξαμενής, πλακοστρωμένες αυλές, εκκλησία του Αγ. Στέφανου), που βρίσκονται στη ζώνη αιγιαλού και παραλίας.

Η Επιτροπή

Η Πρόεδρος	Τα Μέλη
ΓΕΩΡΓΙΑ ΓΙΑΝΤΣΕΛΙΔΟΥ	ΒΑΣΙΛΙΚΗ ΚΗΠΙΡΤΙΔΟΥ
	ΓΕΩΡΓΙΟΣ ΦΟΡΑΣ

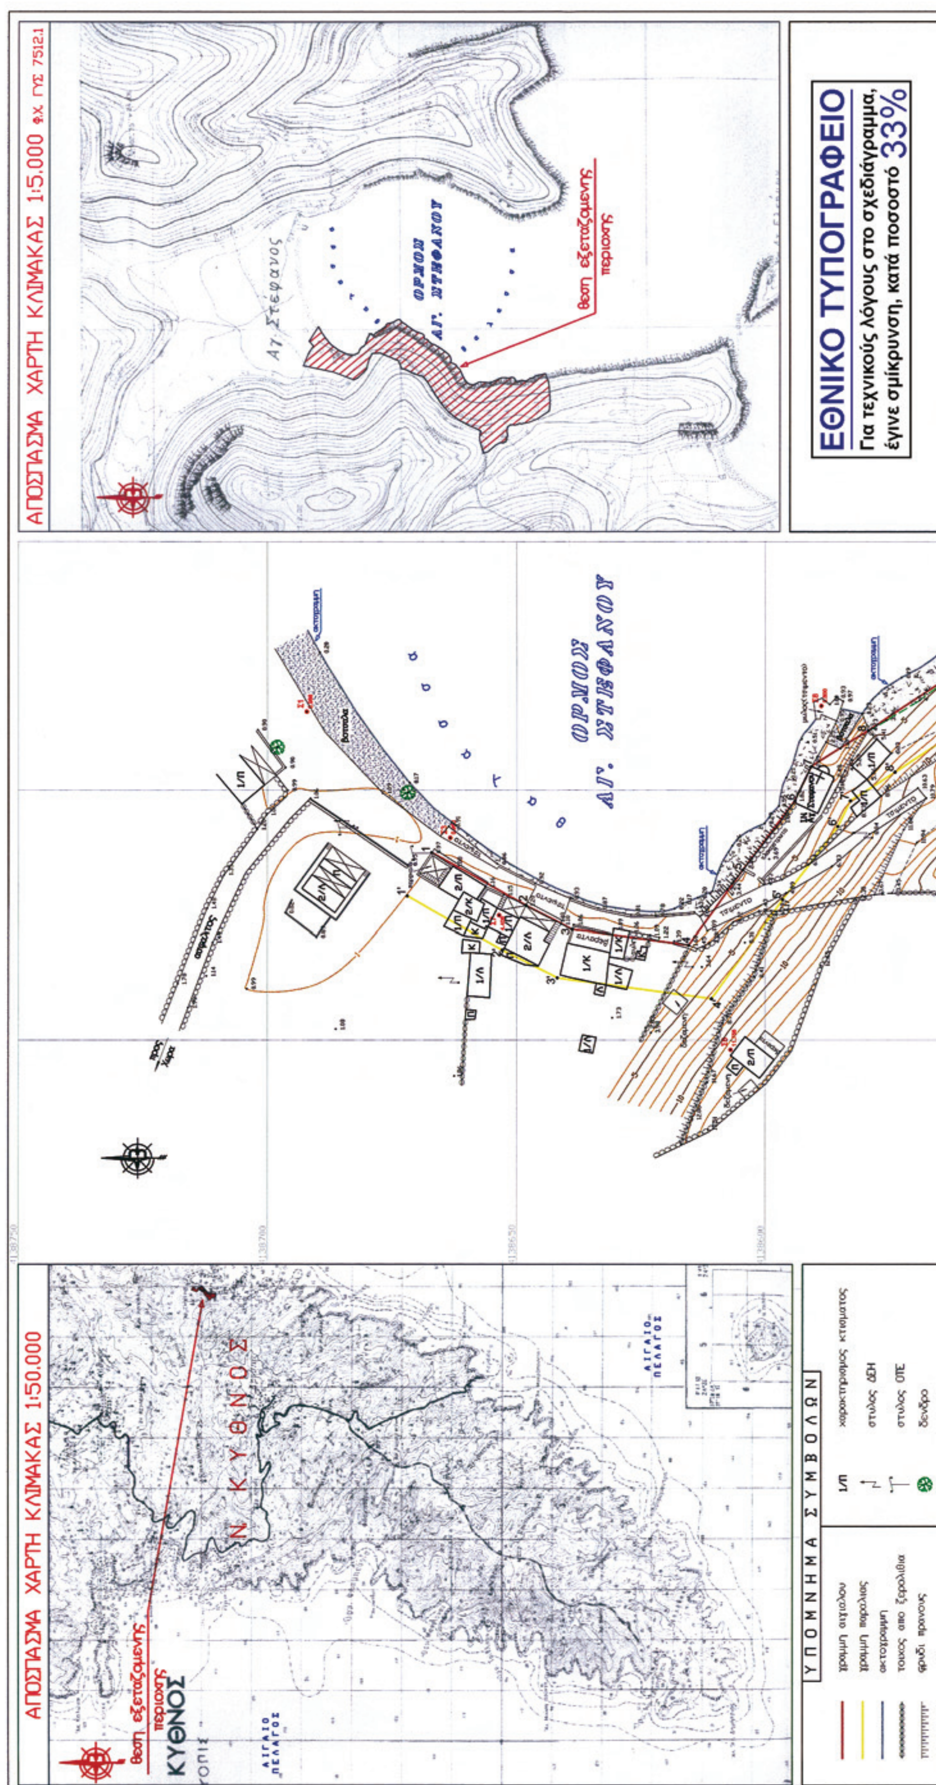
ΑΠΟΣΠΑΣΜΑ ΧΑΡΤΗ ΚΛΙΜΑΚΑΣ 1:5.000 Φ.Χ ΓΥΣ 7512.1
Αγ. Στέφανος
ΟΡΜΟΣ ΑΓ. ΣΤΕΦΑΝΟΥ
θεση εξεταζόμενης περιοχής
ΕΘΝΙΚΟ ΤΥΠΟΓΡΑΦΕΙΟ
Για τεχνικούς λόγους στο σχεδιάγραμμα, έγινε σμίκρυνση, κατά ποσοστό 33%
ΟΡΜΟΣ ΑΓ. ΣΤΕΦΑΝΟΥ
ΑΠΟΣΠΑΣΜΑ ΧΑΡΤΗ ΚΛΙΜΑΚΑΣ 1:50.000
θεση εξεταζόμενης περιοχής
ΚΥΘΝΟΣ
Ν. ΚΥΘΝΟΣ
ΑΙΓΑΙΟ ΠΕΛΑΓΟΣ
ΥΠΟΜΝΗΜΑ ΣΥΜΒΟΛΩΝ
γραμμή αιγιαλού
γραμμή παραλίας
ακτογραμμή
τοίχος από ξερολιθιά
χαρακτηρισμός κτίσματος
στύλος ΔΕΗ
στύλος ΟΤΕ
δένδρο

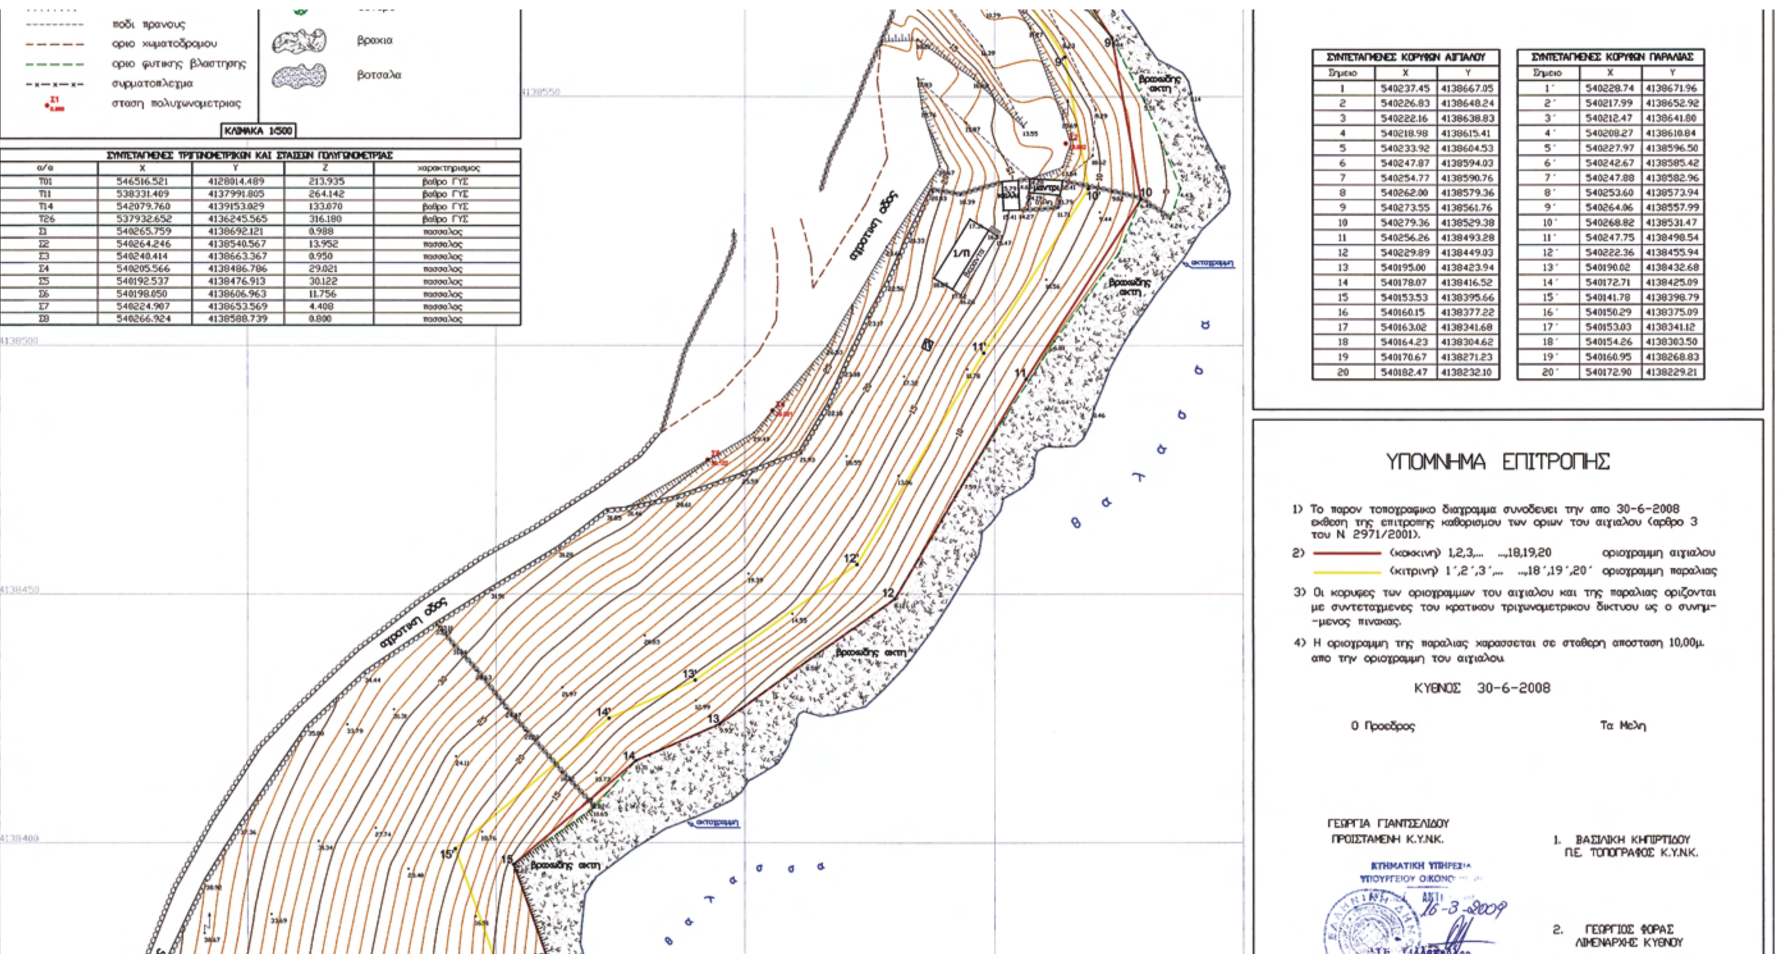

ΣΥΝΤΕΤΑΓΜΕΝΕΣ ΤΡΙΓΩΝΟΜΕΤΡΙΚΩΝ ΚΑΙ ΣΤΑΣΕΩΝ ΠΟΛΥΓΩΝΟΜΕΤΡΙΑΣ				
α/α	X	Y	Z	χαρακτηρισμος
T01	546516.521	4128014.489	213.935	βαθρο ΓΥΣ
T11	538331.409	4137991.805	264.142	βαθρο ΓΥΣ
T14	542079.760	4139153.029	133.070	βαθρο ΓΥΣ
T26	537932.652	4136245.565	316.180	βαθρο ΓΥΣ
Σ1	540265.759	4138692.121	0.988	πασσαλος
Σ2	540264.246	4138540.567	13.952	πασσαλος
Σ3	540240.414	4138663.367	0.950	πασσαλος
Σ4	540205.566	4138486.786	29.021	πασσαλος
Σ5	540192.537	4138476.913	30.122	πασσαλος
Σ6	540198.050	4138606.963	11.756	πασσαλος
Σ7	540224.907	4138653.569	4.408	πασσαλος
Σ8	540266.924	4138588.739	0.800	πασσαλος

ΣΥΝΤΕΤΑΓΜΕΝΕΣ ΚΟΡΥΦΩΝ ΑΙΓΙΑΛΟΥ		
Σημειο	X	Y
1	540237.45	4138667.05
2	540226.83	4138648.24
3	540222.16	4138638.83
4	540218.98	4138615.41
5	540233.92	4138604.53
6	540247.87	4138594.03
7	540254.77	4138590.76
8	540262.00	4138579.36
9	540273.55	4138561.76
10	540279.36	4138529.38
11	540256.26	4138493.28
12	540229.89	4138449.03
13	540195.00	4138423.94
14	540178.07	4138416.52
15	540153.53	4138395.66
16	540160.15	4138377.22
17	540163.02	4138341.68
18	540164.23	4138304.62
19	540170.67	4138271.23
20	540182.47	4138232.10

ΣΥΝΤΕΤΑΓΜΕΝΕΣ ΚΟΡΥΦΩΝ ΠΑΡΑΛΙΑΣ		
Σημειο	X	Y
1΄	540228.74	4138671.96
2΄	540217.99	4138652.92
3΄	540212.47	4138641.80
4΄	540208.27	4138610.84
5΄	540227.97	4138596.50
6΄	540242.67	4138585.42
7΄	540247.88	4138582.96
8΄	540253.60	4138573.94
9΄	540264.06	4138557.99
10΄	540268.82	4138531.47
11΄	540247.75	4138498.54
12΄	540222.36	4138455.94
13΄	540190.02	4138432.68
14΄	540172.71	4138425.09
15΄	540141.78	4138398.79
16΄	540150.29	4138375.09
17΄	540153.03	4138341.12
18΄	540154.26	4138303.50
19΄	540160.95	4138268.83
20΄	540172.90	4138229.21

ΥΠΟΜΝΗΜΑ ΕΠΙΤΡΟΠΗΣ

1) Το παρον τοπογραφικο διαγραμμα συνοδευει την απο 30-6-2008 εκθεση της επιτροπης καθορισμου των οριων του αιγιαλου (αρθρο 3 του Ν. 2971/2001).

2) (κοκκινη) 1,2,3,... ...,18,19,20 οριογραμμη αιγιαλου
(κιτρινη) 1΄,2΄,3΄,... ...,18΄,19΄,20΄ οριογραμμη παραλιας

3) Οι κορυφες των οριογραμμων του αιγιαλου και της παραλιας οριζονται με συντεταγμενες του κρατικου τριγωνομετρικου δικτυου ως ο συνημ- -μενος πινακας.

4) Η οριογραμμη της παραλιας χαρασσεται σε σταθερη αποσταση 10,00μ. απο την οριογραμμη του αιγιαλου.

ΚΥΘΝΟΣ 30-6-2008

Ο Προεδρος


Τα Μελη

ΓΕΩΡΓΙΑ ΓΙΑΝΤΣΕΛΙΔΟΥ
ΠΡΟΙΣΤΑΜΕΝΗ Κ.Υ.Ν.Κ.

ΚΤΗΜΑΤΙΚΗ ΥΠΗΡΕΣΙΑ
ΥΠΟΥΡΓΕΙΟΥ ΟΙΚΟΝΟ...
16-3-2009

1. ΒΑΣΙΛΙΚΗ ΚΗΠΙΡΤΙΔΟΥ
Π.Ε. ΤΟΠΟΓΡΑΦΟΣ Κ.Υ.Ν.Κ.

2. ΓΕΩΡΓΙΟΣ ΦΟΡΑΣ
ΛΙΜΕΝΑΡΧΗΣ ΚΥΘΝΟΥ

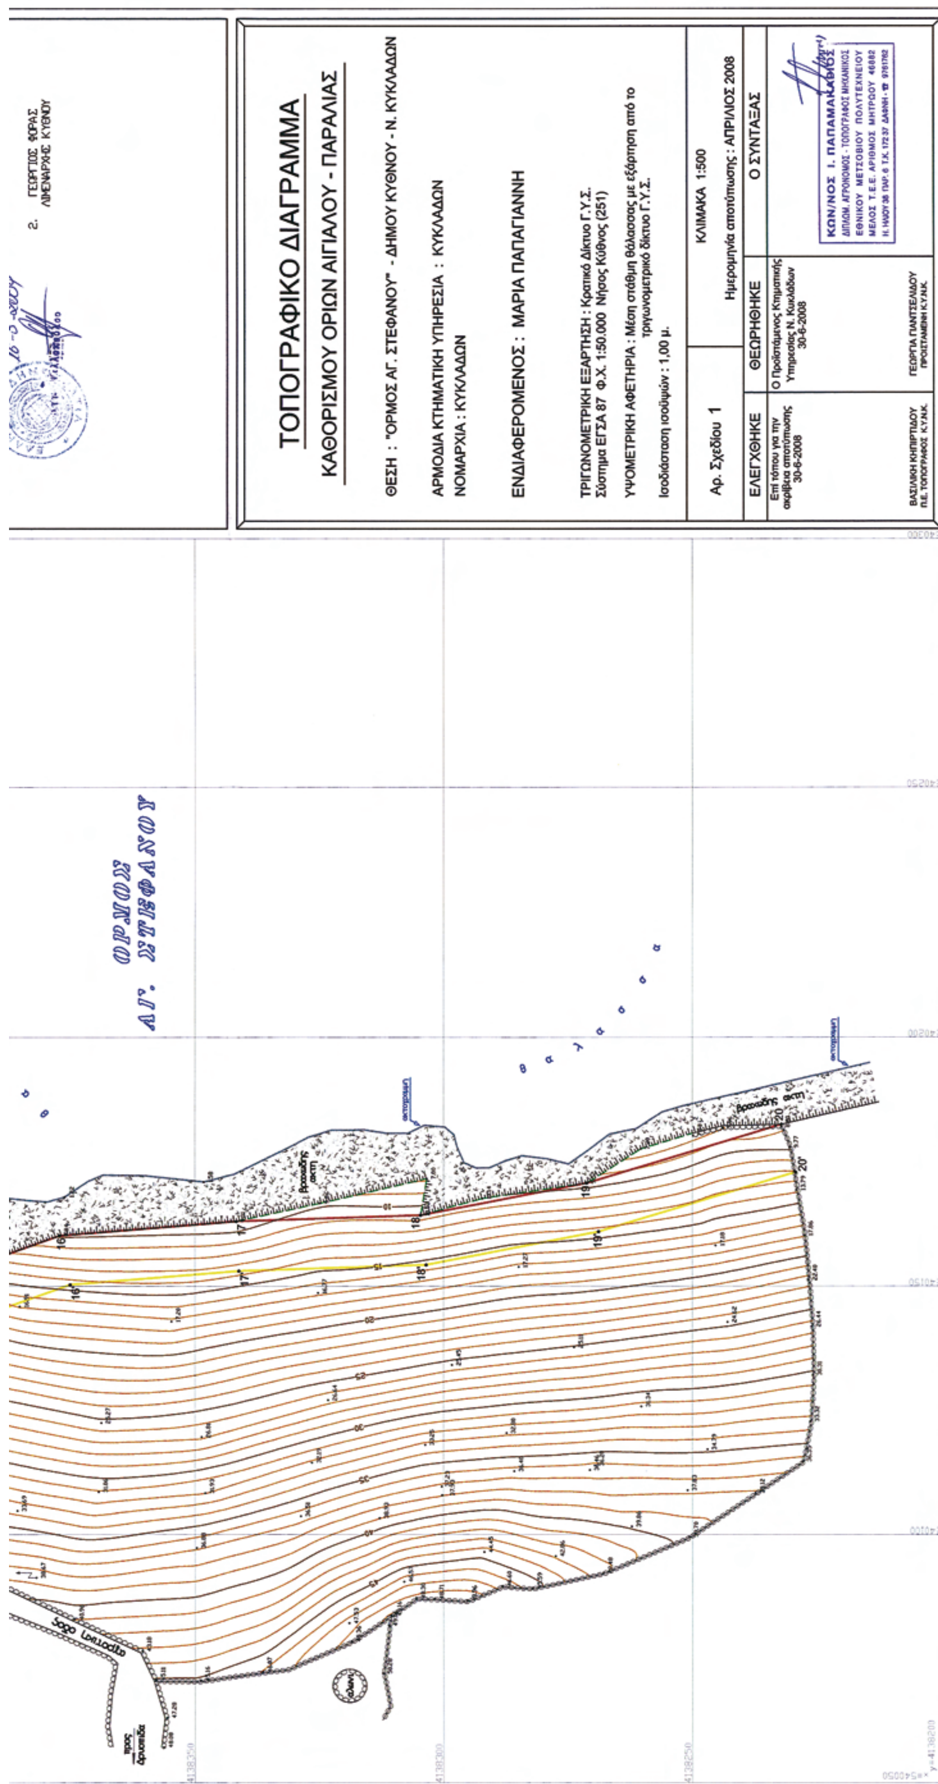
2. ΓΕΩΡΓΙΟΣ ΦΟΡΑΣ
ΛΙΜΕΝΑΡΧΗΣ ΚΥΘΝΟΥ
ΤΟΠΟΓΡΑΦΙΚΟ ΔΙΑΓΡΑΜΜΑ
ΚΑΘΟΡΙΣΜΟΥ ΟΡΙΩΝ ΑΙΓΙΑΛΟΥ - ΠΑΡΑΛΙΑΣ
ΘΕΣΗ : "ΟΡΜΟΣ ΑΓ. ΣΤΕΦΑΝΟΥ" - ΔΗΜΟΥ ΚΥΘΝΟΥ - Ν. ΚΥΚΛΑΔΩΝ
ΑΡΜΟΔΙΑ ΚΤΗΜΑΤΙΚΗ ΥΠΗΡΕΣΙΑ : ΚΥΚΛΑΔΩΝ
ΝΟΜΑΡΧΙΑ : ΚΥΚΛΑΔΩΝ
ΕΝΔΙΑΦΕΡΟΜΕΝΟΣ : ΜΑΡΙΑ ΠΑΠΑΓΙΑΝΝΗ
ΤΡΙΓΩΝΟΜΕΤΡΙΚΗ ΕΞΑΡΤΗΣΗ : Κρατικό Δίκτυο Γ.Υ.Σ.
Σύστημα ΕΓΣΑ 87 Φ.Χ. 1:50.000 Νήσος Κύθνος (251)
ΥΨΟΜΕΤΡΙΚΗ ΑΦΕΤΗΡΙΑ : Μέση στάθμη θάλασσας με εξάρτηση από το τριγωνομετρικό δίκτυο Γ.Υ.Σ.
Ισοδιάσταση ισοϋψών : 1,00 μ.
Αρ. Σχεδίου 1
ΚΛΙΜΑΚΑ 1:500
Ημερομηνία αποτύπωσης : ΑΠΡΙΛΙΟΣ 2008
ΕΛΕΓΧΘΗΚΕ
Επί τόπου για την ακρίβεια αποτύπωσης 30-6-2008
ΒΑΣΙΛΙΚΗ ΚΗΠΙΡΤΙΔΟΥ Π.Ε. ΤΟΠΟΓΡΑΦΟΣ Κ.Υ.Ν.Κ.
ΘΕΩΡΗΘΗΚΕ
Ο Προϊστάμενος Κτηματικής Υπηρεσίας Ν. Κυκλάδων 30-6-2008
ΓΕΩΡΓΙΑ ΠΑΝΤΣΕΛΙΔΟΥ ΠΡΟΙΣΤΑΜΕΝΗ Κ.Υ.Ν.Κ.
Ο ΣΥΝΤΑΞΑΣ
ΔΙΠΛΩΜ. ΑΓΡΟΝΟΜΟΣ - ΤΟΠΟΓΡΑΦΟΣ ΜΗΧΑΝΙΚΟΣ
ΕΘΝΙΚΟΥ ΜΕΤΣΟΒΙΟΥ ΠΟΛΥΤΕΧΝΕΙΟΥ
ΜΕΛΟΣ Τ.Ε.Ε. ΑΡΙΘΜΟΣ ΜΗΤΡΩΟΥ 46082
ΟΡΜΟΣ ΑΓ. ΣΤΕΦΑΝΟΥ
θ α λ α σ σ α
βραχώδης ακτή
αγροτική οδός
δρόμος

ΕΘΝΙΚΟ ΤΥΠΟΓΡΑΦΕΙΟ

ΕΦΗΜΕΡΙΣ ΤΗΣ ΚΥΒΕΡΝΗΣΕΩΣ

ΠΕΡΙΦΕΡΕΙΑΚΑ ΓΡΑΦΕΙΑ ΠΩΛΗΣΗΣ Φ.Ε.Κ.

ΘΕΣΣΑΛΟΝΙΚΗ - Βασ. Όλγας 227	**23104 23956**	**ΛΑΡΙΣΑ** - Διοικητήριο	**2410 597449**
ΠΕΙΡΑΙΑΣ - Ευριπίδου 63	**210 4135228**	**ΚΕΡΚΥΡΑ** - Σαμαρά 13	**26610 89122**
ΠΑΤΡΑ - Κορίνθου 327	**2610 638109**	**ΗΡΑΚΛΕΙΟ** - Πεδιάδος 2	**2810 300781**
ΙΩΑΝΝΙΝΑ - Διοικητήριο	**26510 87215**	**ΜΥΤΙΛΗΝΗ** - Πλ. Κωνσταντινουπόλεως 1	**22510 46654**
ΚΟΜΟΤΗΝΗ - Δημοκρατίας 1	**25310 22858**		

ΤΙΜΗ ΠΩΛΗΣΗΣ ΦΥΛΛΩΝ ΤΗΣ ΕΦΗΜΕΡΙΔΟΣ ΤΗΣ ΚΥΒΕΡΝΗΣΕΩΣ

Σε έντυπη μορφή

- Για τα Φ.Ε.Κ. από 1 μέχρι 16 σελίδες σε 1 €, προσαυξανόμενη κατά 0,20 € για κάθε επιπλέον οκτασέλιδο ή μέρος αυτού.
- Για τα φωτοαντίγραφα Φ.Ε.Κ. σε 0,15 € ανά σελίδα.

Σε μορφή DVD/CD

Τεύχος	Ετήσια έκδοση	Τριμηνιαία έκδοση	Μηνιαία έκδοση
Α΄	150 €	40 €	15 €
Β΄	300 €	80 €	30 €
Γ΄	50 €	-	-
Υ.Ο.Δ.Δ.	50 €	-	-
Δ΄	110 €	30 €	-

Τεύχος	Ετήσια έκδοση	Τριμηνιαία έκδοση	Μηνιαία έκδοση
Α.Α.Π.	110 €	30 €	-
Ε.Β.Ι.	100 €	-	-
Α.Ε.Δ.	5 €	-	-
Δ.Δ.Σ.	200 €	-	20 €
Α.Ε. - Ε.Π.Ε. και **Γ.Ε.ΜΗ.**	-	-	100 €

- Η τιμή πώλησης μεμονωμένων Φ.Ε.Κ. σε μορφή cd-rom από εκείνα που διατίθενται σε ψηφιακή μορφή και μέχρι 100 σελίδες, σε 5 € προσαυξανόμενη κατά 1 € ανά 50 σελίδες.
- Η τιμή πώλησης σε μορφή cd-rom/dvd, δημοσιευμάτων μιας εταιρείας στο τεύχος Α.Ε.-Ε.Π.Ε. και Γ.Ε.ΜΗ. σε 5 € ανά έτος.

ΠΑΡΑΓΓΕΛΙΑ ΚΑΙ ΑΠΟΣΤΟΛΗ Φ.Ε.Κ.: Τηλεφωνικά: 210 4071010 - fax: 210 4071010 - internet: http://www.et.gr

ΕΤΗΣΙΕΣ ΣΥΝΔΡΟΜΕΣ Φ.Ε.Κ.

Τεύχος	Έντυπη μορφή	Ψηφιακή Μορφή
Α΄	225 €	190 €
Β΄	320 €	225 €
Γ΄	65 €	Δωρεάν
Υ.Ο.Δ.Δ.	65 €	Δωρεάν
Δ΄	160 €	80 €
Α.Α.Π.	160 €	80 €
Ε.Β.Ι.	65 €	33 €

Τεύχος	Έντυπη μορφή	Ψηφιακή Μορφή
Α.Ε.Δ.	10 €	Δωρεάν
Α.Ε. - Ε.Π.Ε. και **Γ.Ε.ΜΗ.**	2.250 €	645 €
Δ.Δ.Σ.	225 €	95 €
Α.Σ.Ε.Π.	70€	Δωρεάν
Ο.Π.Κ.	-	Δωρεάν
Α΄+ Β΄+ Δ΄ + Α.Α.Π.	-	450 €

- Το τεύχος Α.Σ.Ε.Π. (έντυπη μορφή) θα αποστέλλεται σε συνδρομητές ταχυδρομικά, με την επιβάρυνση των 70 €, ποσό το οποίο αφορά τα ταχυδρομικά έξοδα.
- Για την παροχή πρόσβασης μέσω διαδικτύου σε Φ.Ε.Κ. προηγουμένων ετών και συγκεκριμένα στα τεύχη: **α)** Α, Β, Δ, Α.Α.Π., Ε.Β.Ι. και Δ.Δ.Σ., η τιμή προσαυξάνεται, πέραν του ποσού της ετήσιας συνδρομής του 2007, κατά 40 € ανά έτος και ανά τεύχος και **β)** για το τεύχος Α.Ε.-Ε.Π.Ε. & Γ.Ε.ΜΗ., κατά 60 € ανά έτος παλαιότητας.

* Η καταβολή γίνεται σε όλες τις Δημόσιες Οικονομικές Υπηρεσίες (Δ.Ο.Υ.). Το πρωτότυπο διπλότυπο (έγγραφο αριθμ. πρωτ. 9067/28.2.2005 2η Υπηρεσία Επιτρόπου Ελεγκτικού Συνεδρίου) με φροντίδα των ενδιαφερομένων, πρέπει να αποστέλλεται ή να κατατίθεται στο Εθνικό Τυπογραφείο (Καποδιστρίου 34, Τ.Κ. 104 32 Αθήνα).
* Σημειώνεται ότι φωτοαντίγραφα διπλοτύπων, ταχυδρομικές Επιταγές για την εξόφληση της συνδρομής, δεν γίνονται δεκτά και θα επιστρέφονται.
* Οι οργανισμοί τοπικής αυτοδιοίκησης, τα νομικά πρόσωπα δημοσίου δικαίου, τα μέλη της Ένωσης Ιδιοκτητών Ημερησίου Τύπου Αθηνών και Επαρχίας, οι τηλεοπτικοί και ραδιοφωνικοί σταθμοί, η Ε.Σ.Η.Ε.Α., τα τριτοβάθμια συνδικαλιστικά Όργανα και οι τριτοβάθμιες επαγγελματικές ενώσεις δικαιούνται έκπτωσης πενήντα τοις εκατό (50%) επί της ετήσιας συνδρομής (τρέχον έτος + παλαιότητα).
* Το ποσό υπέρ Τ.Α.Π.Ε.Τ. [5% επί του ποσού συνδρομής (τρέχον έτος + παλαιότητα)], καταβάλλεται ολόκληρο (Κ.Α.Ε. 3512) και υπολογίζεται πριν την έκπτωση.
* Στην Ταχυδρομική συνδρομή του τεύχους Α.Σ.Ε.Π. δεν γίνεται έκπτωση.

Πληροφορίες για δημοσιεύματα που καταχωρούνται στα Φ.Ε.Κ. στο τηλ.: 210 5279000.
Φωτοαντίγραφα παλαιών Φ.Ε.Κ.: Μάρνη 8 τηλ.: 210 8220885, 210 8222924, 210 5279050.
Οι πολίτες έχουν τη δυνατότητα ελεύθερης ανάγνωσης των δημοσιευμάτων που καταχωρούνται σε όλα τα τεύχη της Εφημερίδας της Κυβερνήσεως πλην εκείνων που καταχωρούνται στο τεύχος Α.Ε.-Ε.Π.Ε και Γ.Ε.ΜΗ., από την ιστοσελίδα του Εθνικού Τυπογραφείου (www.et.gr).

Οι υπηρεσίες εξυπηρέτησης πολιτών λειτουργούν καθημερινά από 08:00 μέχρι 13:00



ΑΠΟ ΤΟ ΕΘΝΙΚΟ ΤΥΠΟΓΡΑΦΕΙΟ
ΚΑΠΟΔΙΣΤΡΙΟΥ 34 * ΑΘΗΝΑ 104 32 * ΤΗΛ. 210 52 79 000 * FAX 210 52 21 004
ΗΛΕΚΤΡΟΝΙΚΗ ΔΙΕΥΘΥΝΣΗ: http://www.et.gr – e-mail: webmaster.et@et.gr